

Rendezvény adatok:

Név:

Tel: Időpont:


Terem alapadatok:

Terem megnevezése: "Nádas" 1-7 terem
Alapterület nagysága: 525 m²
Méretük: 8,5 m * 35 m + 6,9 * 33
Burkolat típusa : Hidegpadló



Berendezés méretek:

Körasztalos elrendezés

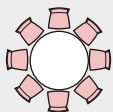

D=275 cm

Konferencia asztal + szék (blokk)



200 X 120 cm

Konferencia asztal + szék



120 x 100 cm

Konferencia asztal




120 X 45 cm

Szék



60 X 55 cm

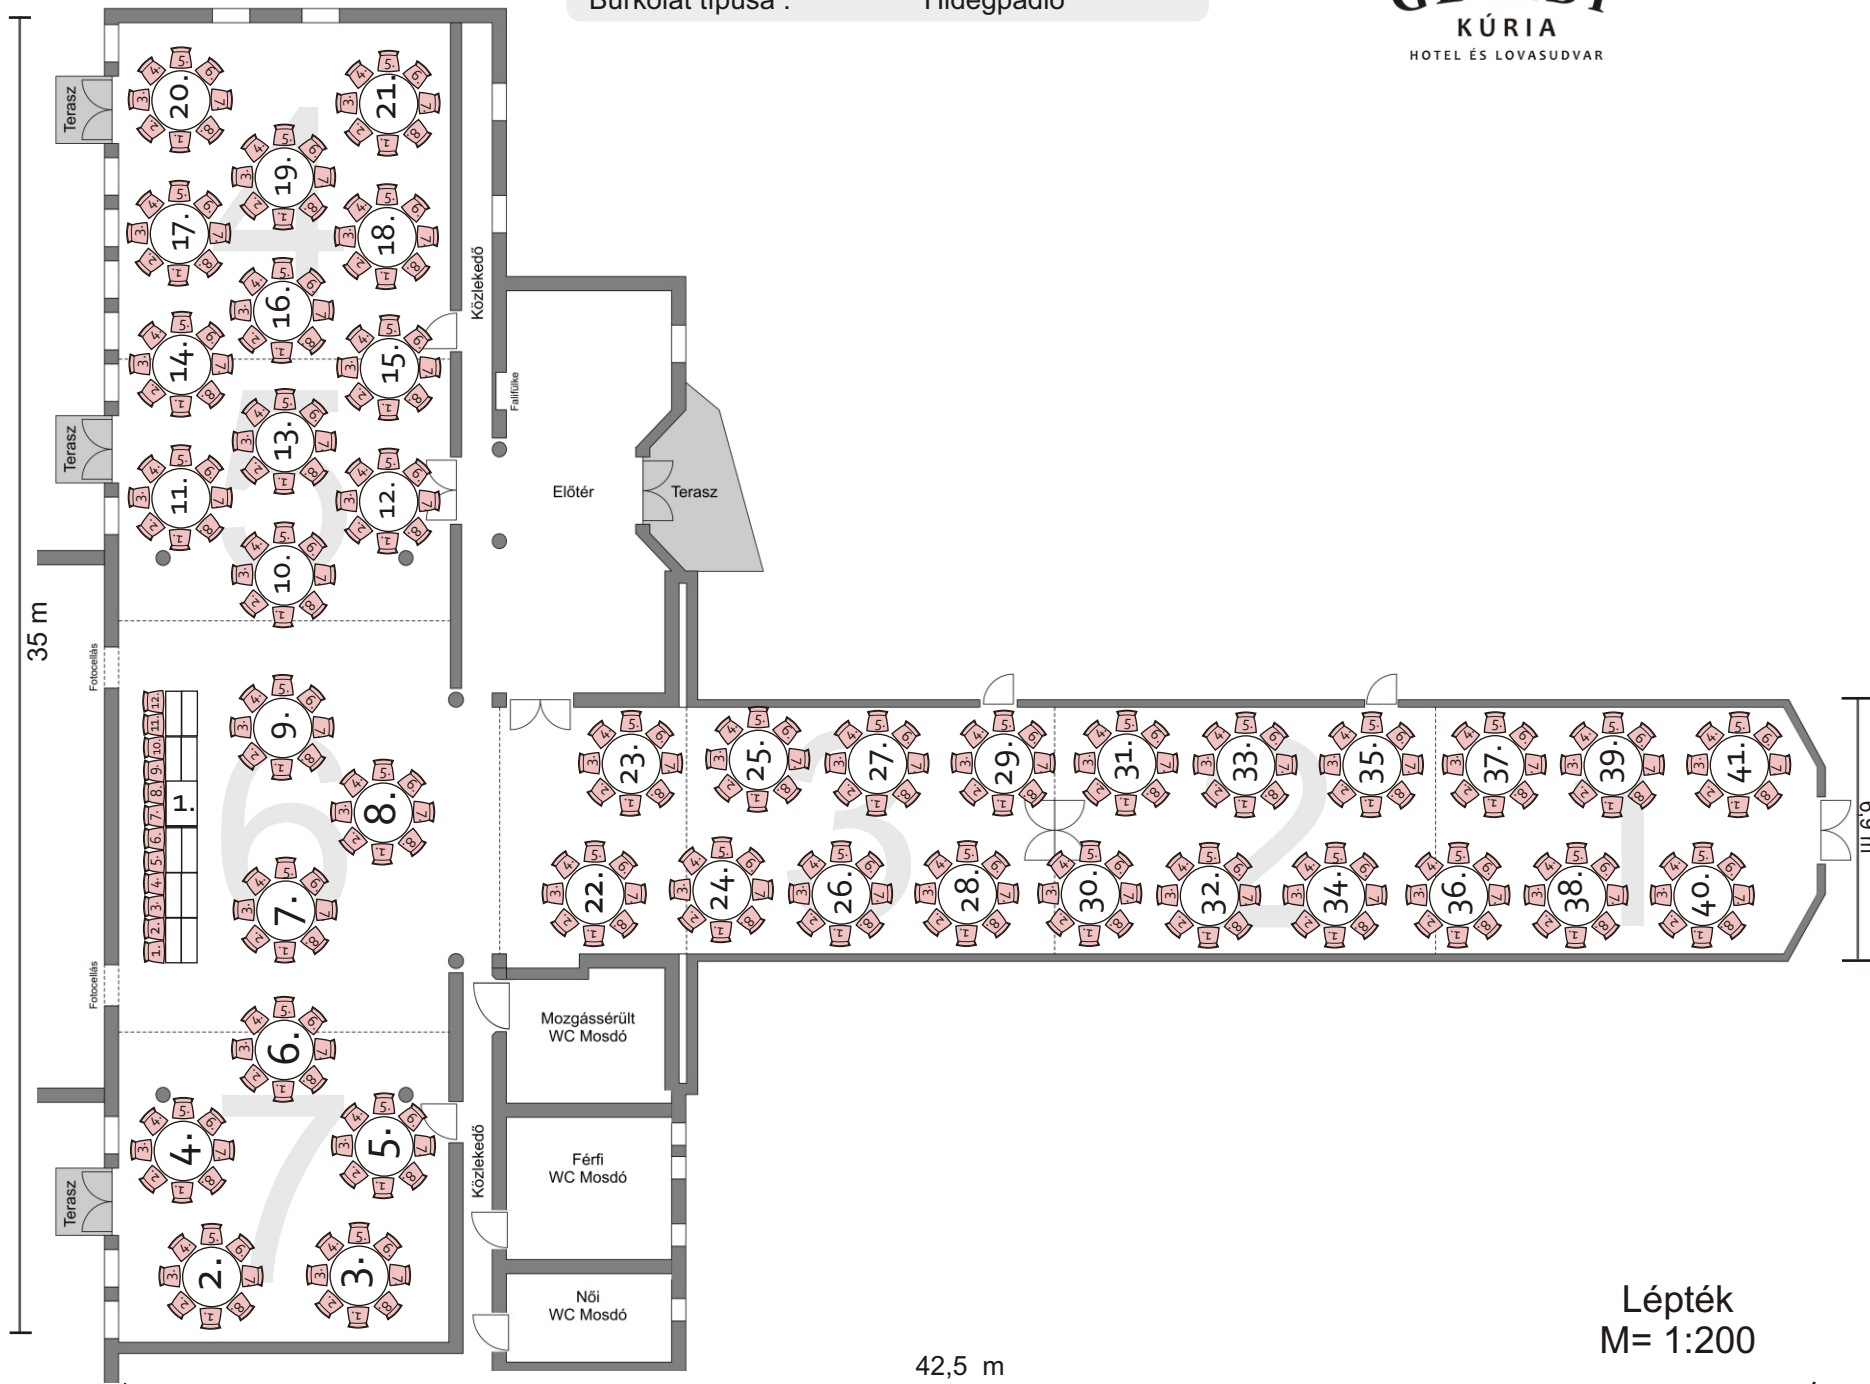

Lépték
M= 1:200